


MIEHIKKÄLÄ

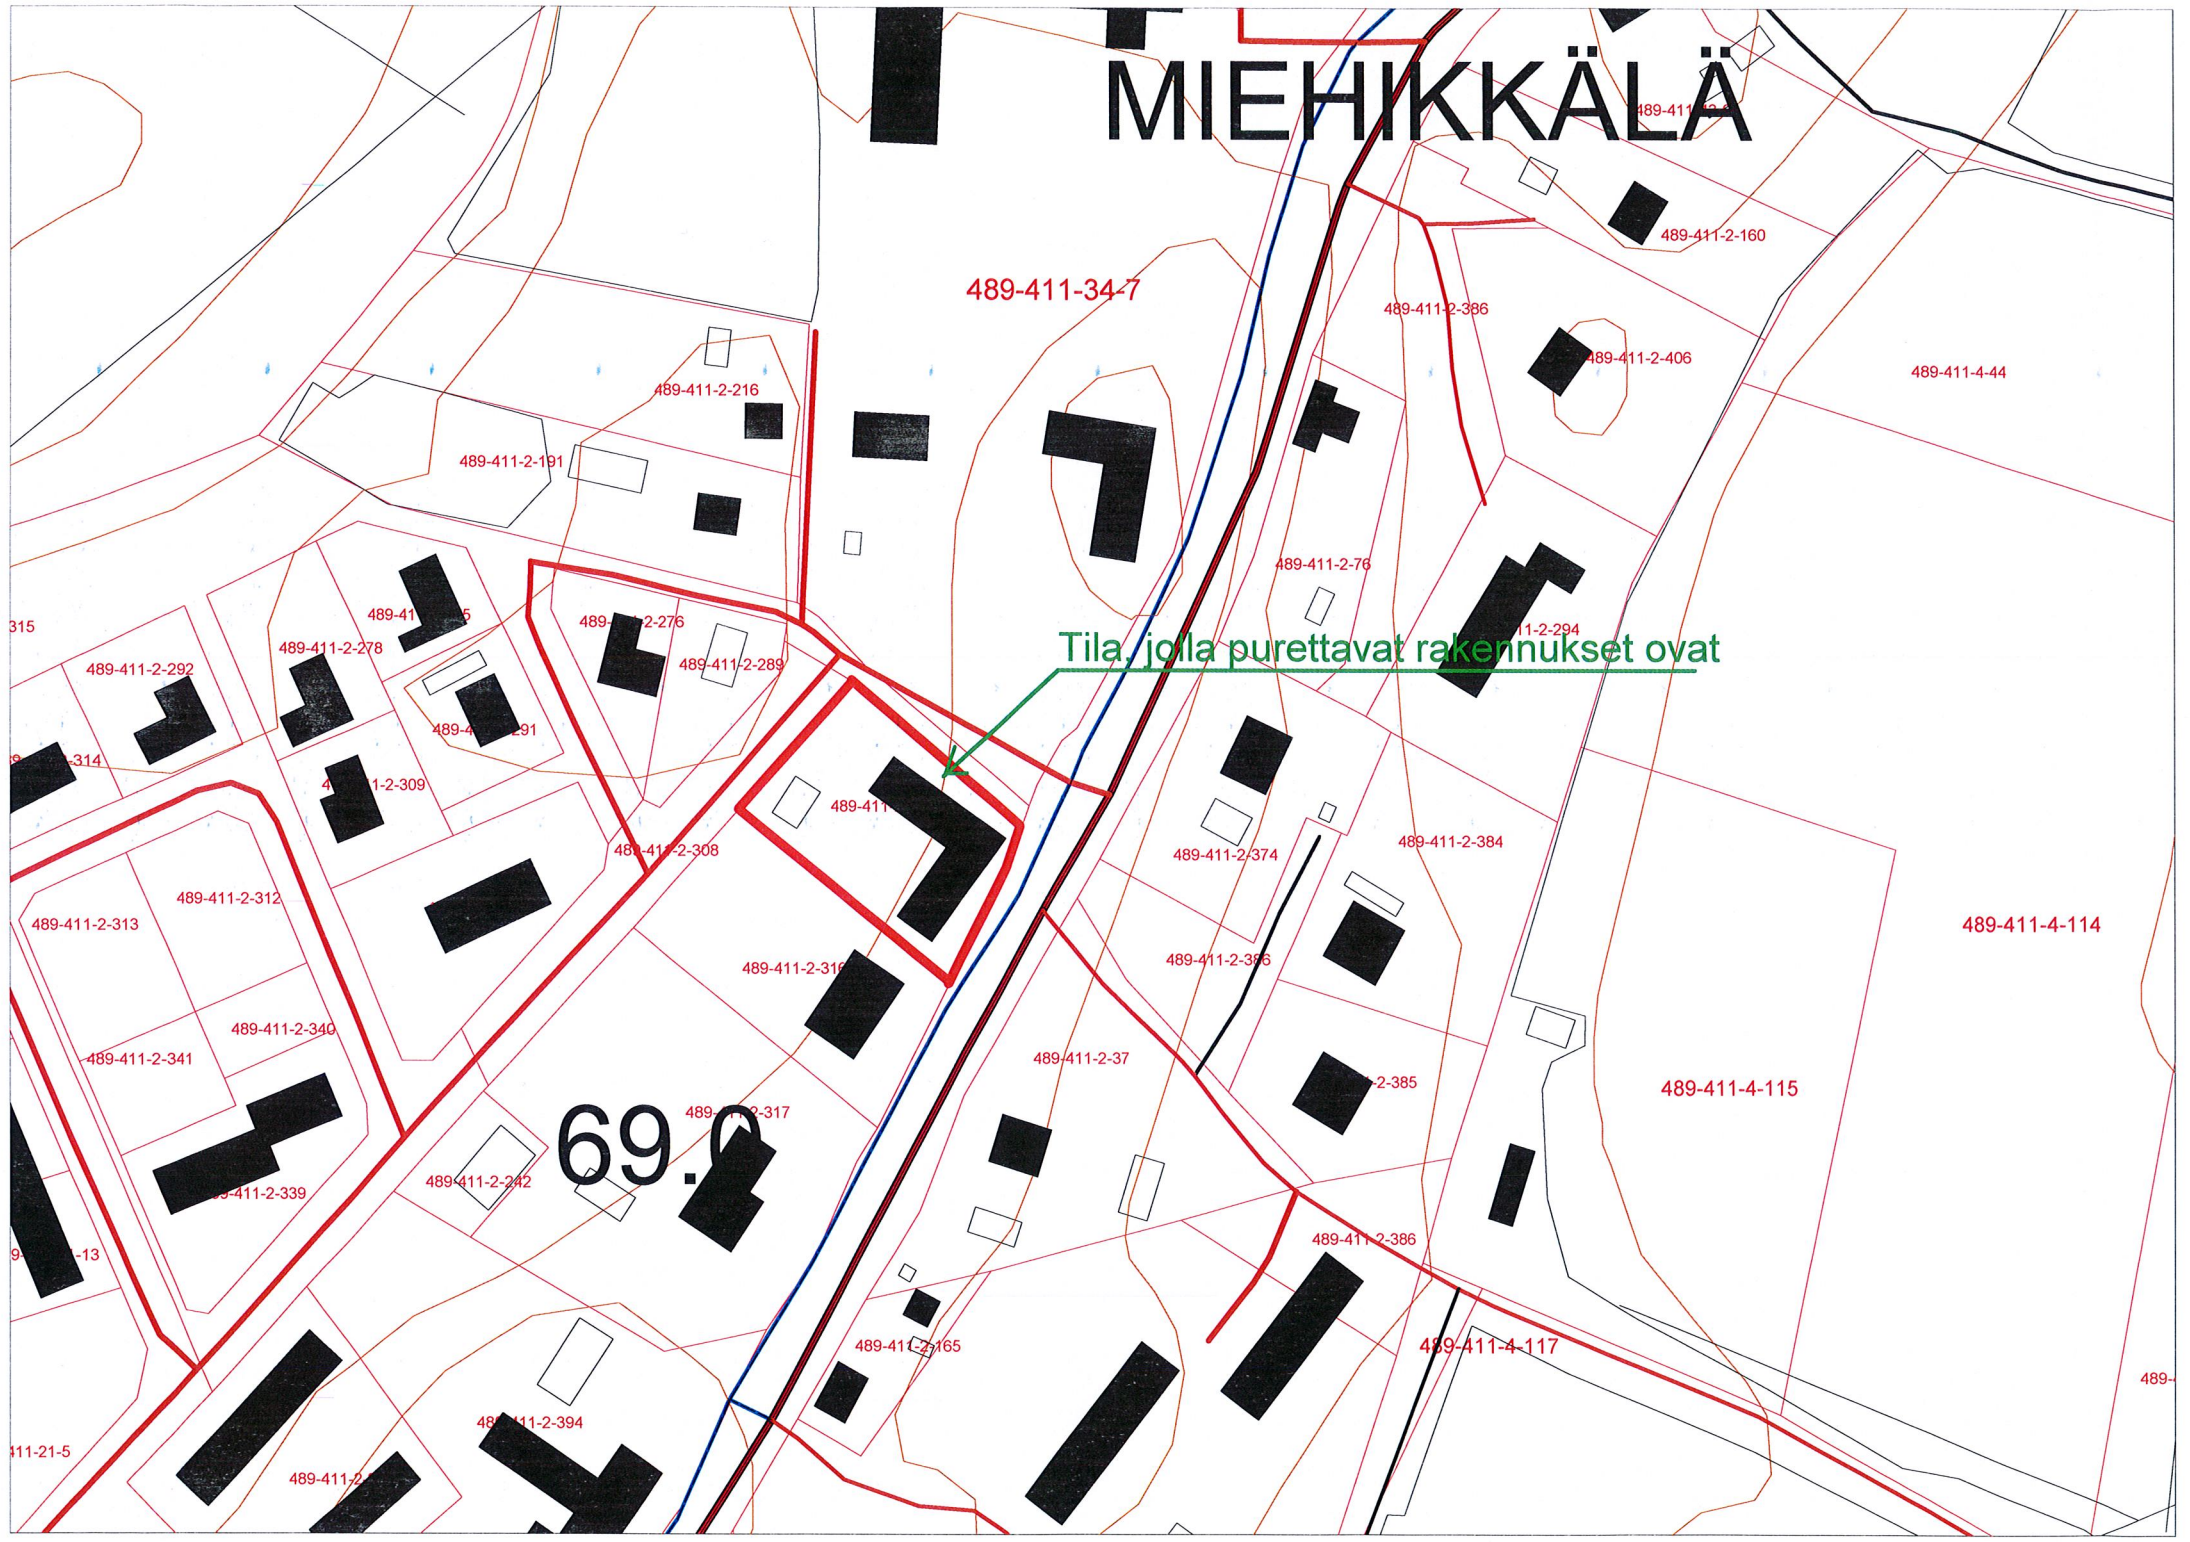

Tila, jolla purettavat rakennukset ovat

69.0