


VANHALTA SIIRRETTÄVÄT LEIKKIKALUSTEET

- 3) LEIKKIMÖKKI
- 4) KATETTU KIIPEILYTELINE
- 5) HIEKKALAAHIKKO
- 12) KARUSELLI
- 14) LEIKKIMÖKKI
- 15) TASAPAINOPUOMI
- 16) LEIKKIMÖKKI


UUDET LEIKKIKALUSTEET

- 17) UUSI KEINU
- A) UUSI VARASTO (VAUNUILLE)
- B) UUDET SISÄÄNKÄYNTIEN KATOKSET (SADEKATOKSET)

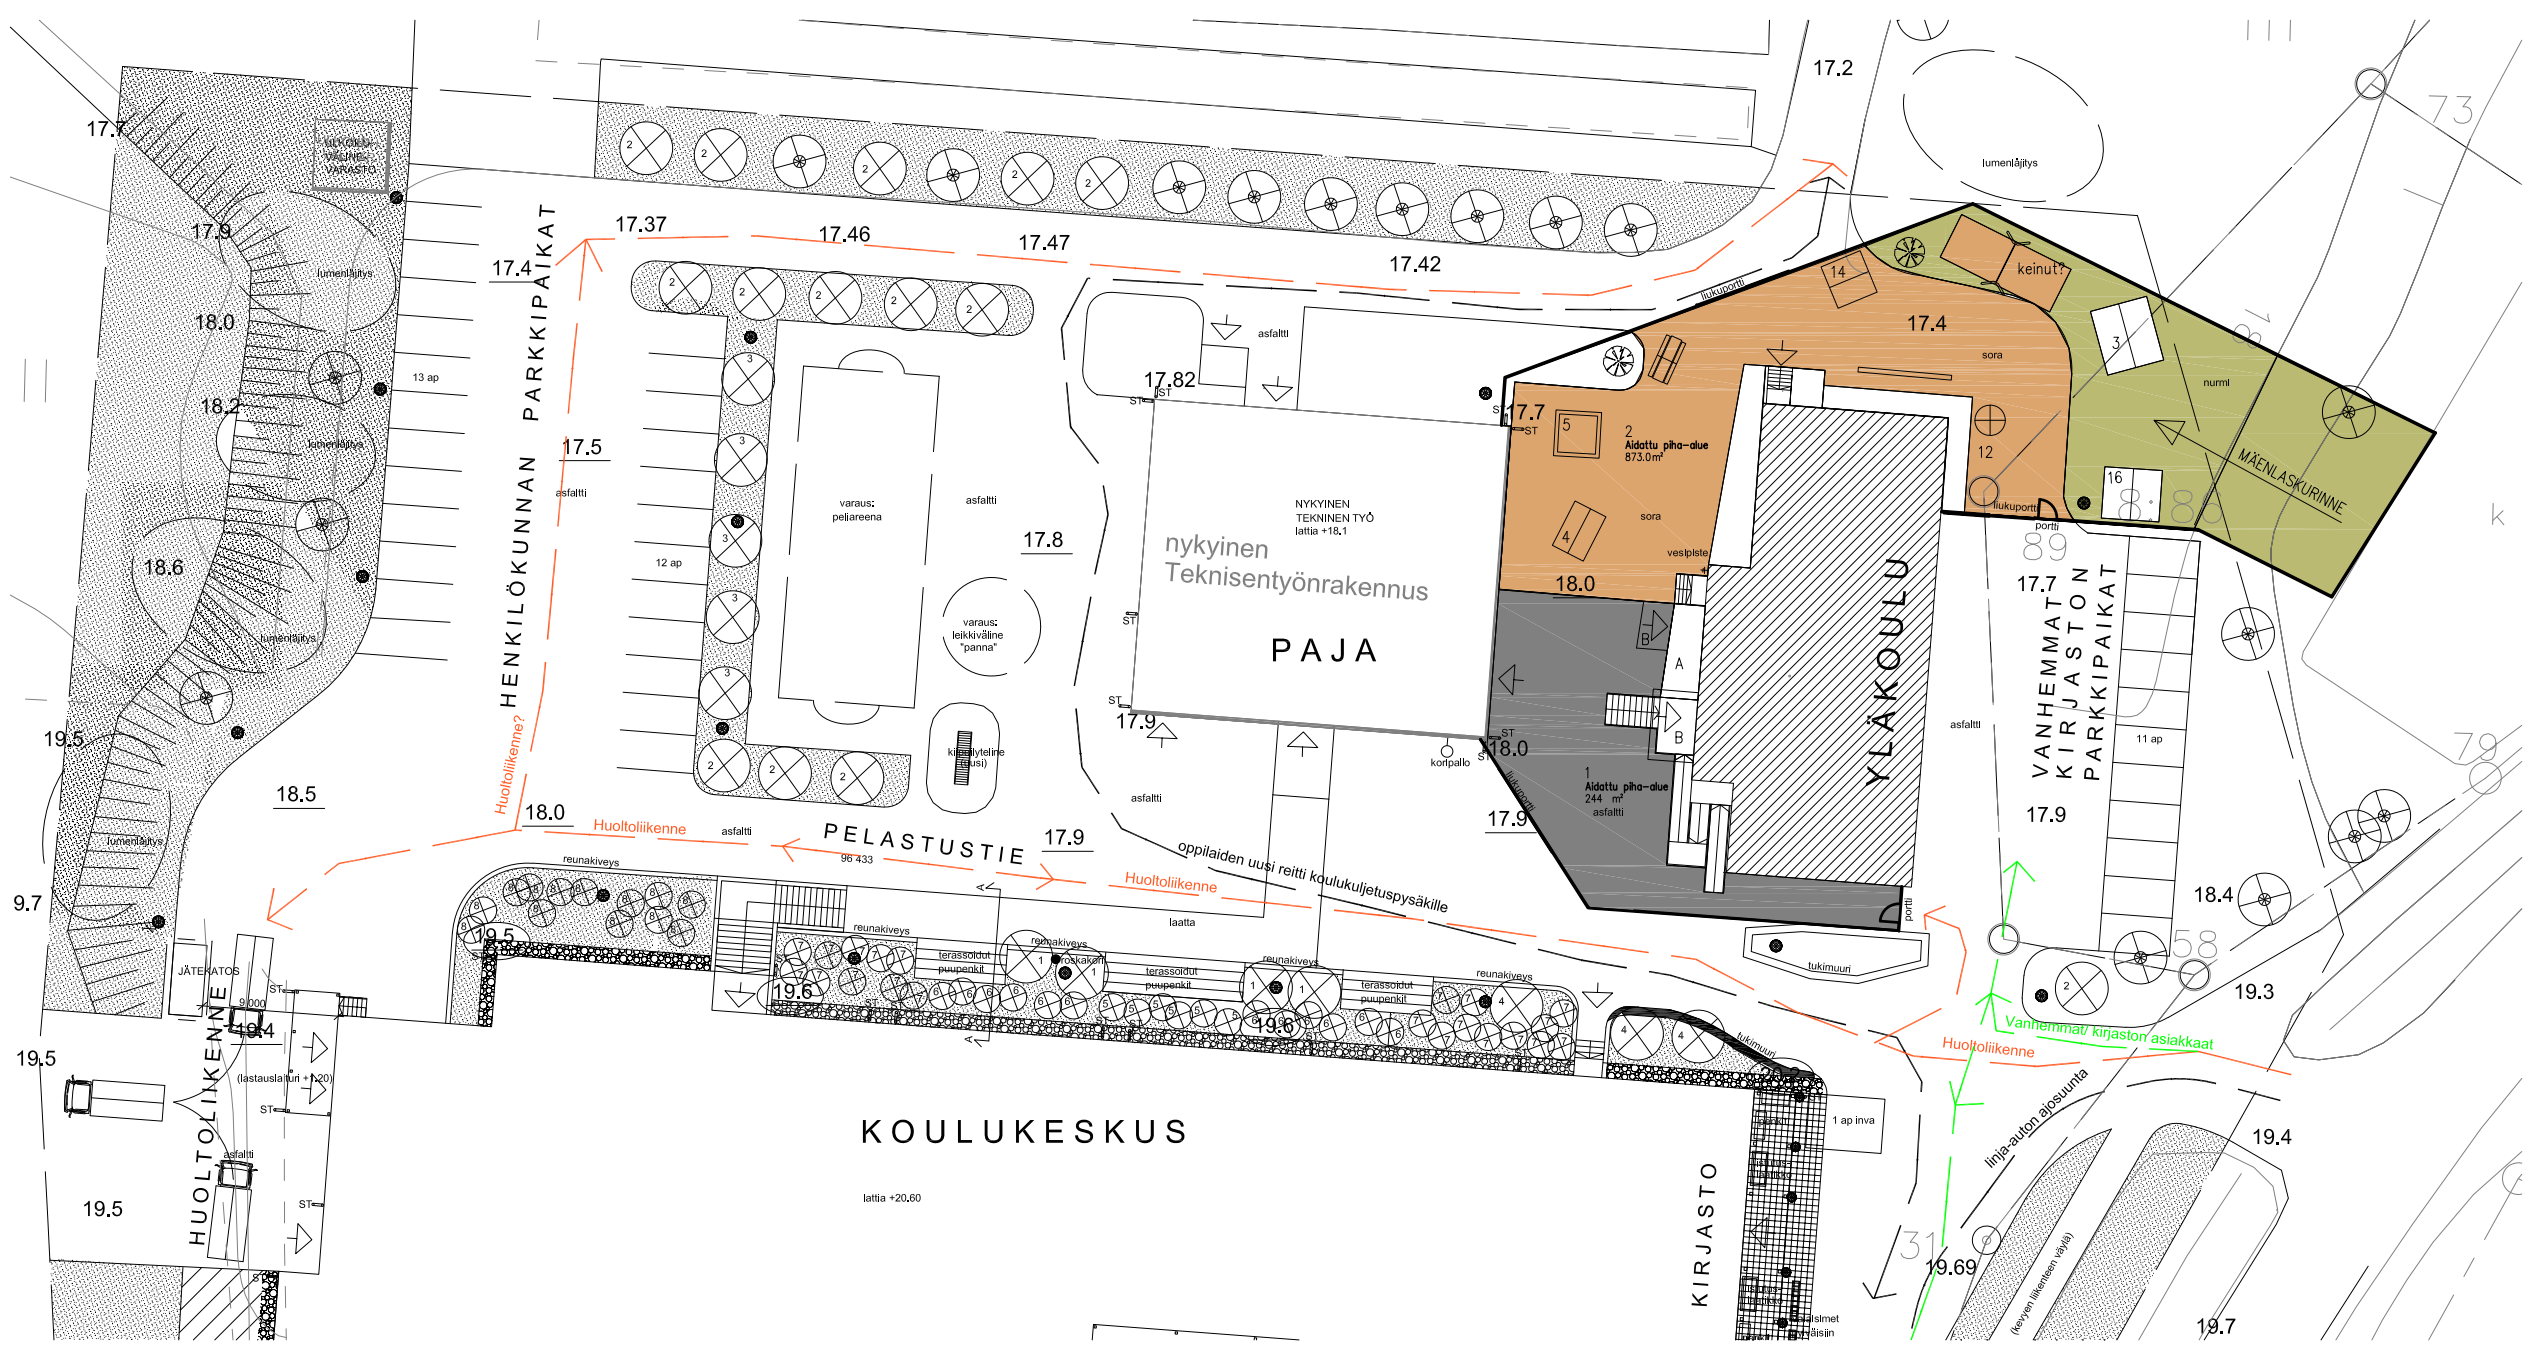

PIIRUSTUS TEHTY VANHOJEN PIIRUSTUSTEN PERUSTEELLA. RAKENNUSTA JA SEN OSIA EI OLE TARKEMITATTU. KAIKKI MITAT TARKISTETTAVA PAIKAN PÄÄLLÄ ENNEN UUDEN RAKENNUSOSAN HANKKIMISTA.

ULKOTILAT	m2	
Ulkoleikkitiili	1117	Vesipiste ulos, aittaa 140 jm 1400 mm
Sadekatos	14	Uudet sisäänkäyntikatokset (aurinkosuoja)
Suoja vaunuille	14	Uusi rakennus
Ulkovälinevarasto	7	Nykyisissä leikkimökeissä
yht. m2	1152	

Kaupunginosa/kylä 489-1	Kortteli/tila 9901	Tontti/Rn:o 2	Viranomaisten arkistointimerkintöjä varten	
Rakennuksen numero / Rakennustunnus Lupatunnus - / RATU -				
Rakennustoimenpide Muutos			Piirustuslaji Hankesuunnitteluluonnos, VE1, Liite 8 Juoks. nro	
Rakennuskohteen nimi ja osoite Miehkälän koulukeskus Päiväkotikatu Leppäkertun uudet tilat 49700 Miehkälä			Piirustuksen sisältö Asemapiirros Mittakaavat 1:500	
 Tornatorintie 3 48100 KOTKA insinooristudio.fi			Suunn. PÄK	Suunnittelualue, työn numero ja piirustuksen numero ARK I25014 001
			Piir. PÄK	
			Pvm. 4.3.2025	
			Tark.	Nimen selvitys Päivi Kasurinen, RA (amk)