


11.5.2021 9.03.53

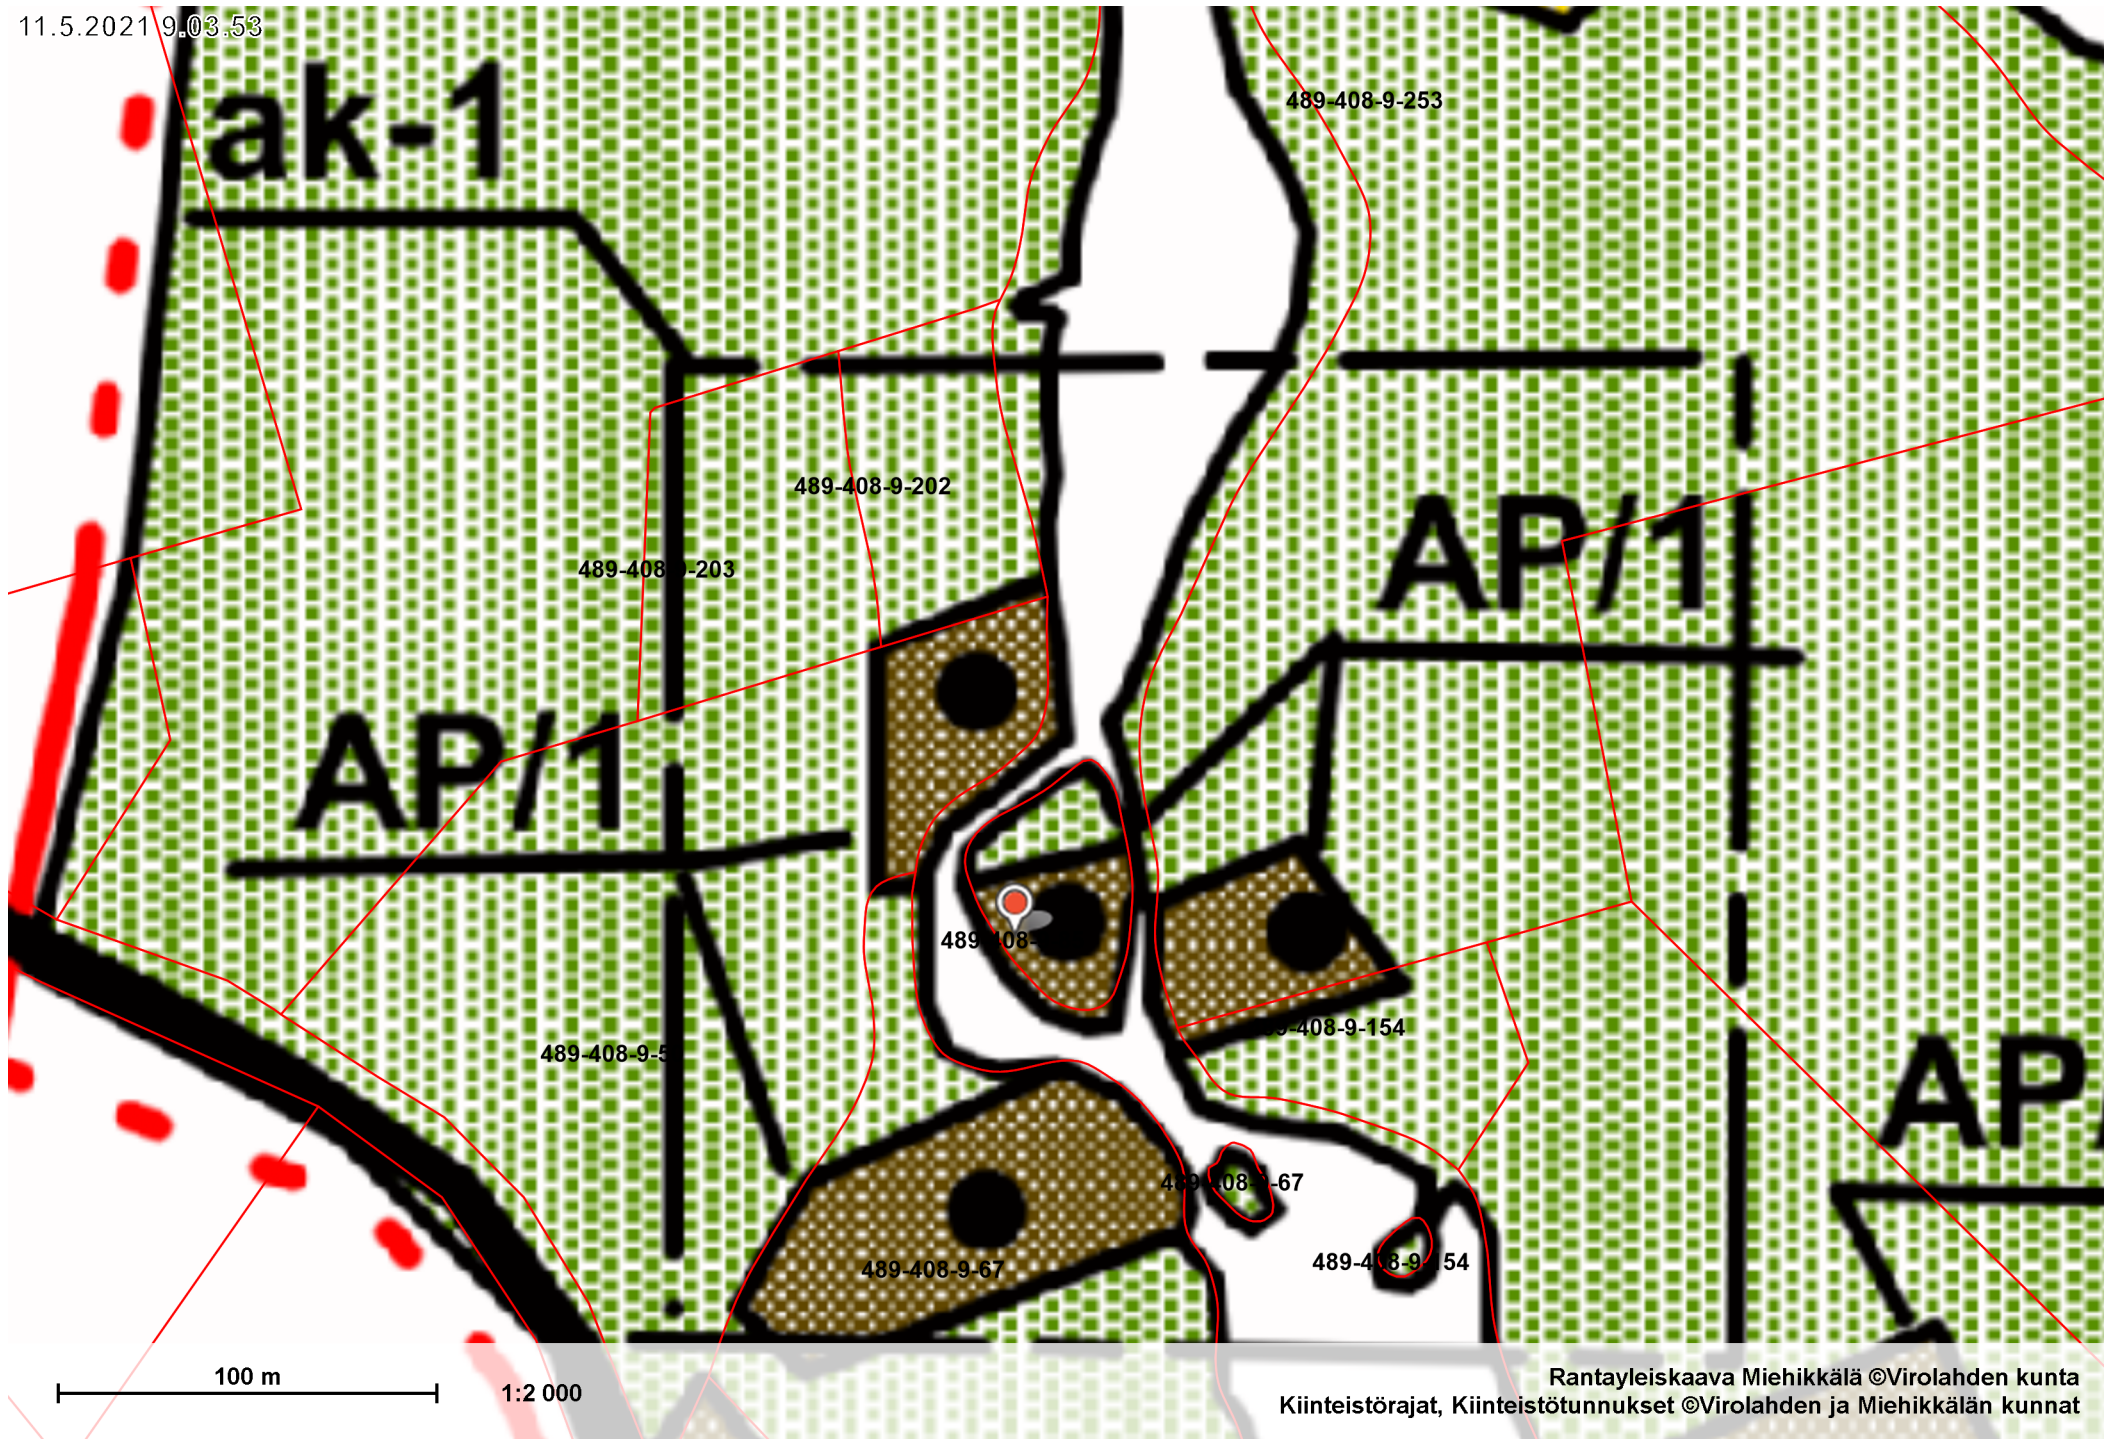

Rantyleiskaava Miehikkälä ©Virolahden kunta
Kiinteistörajat, Kiinteistötunnukset ©Virolahden ja Miehikkälän kunnat