


ASEMAPIIRUSTUS

MK 1:500

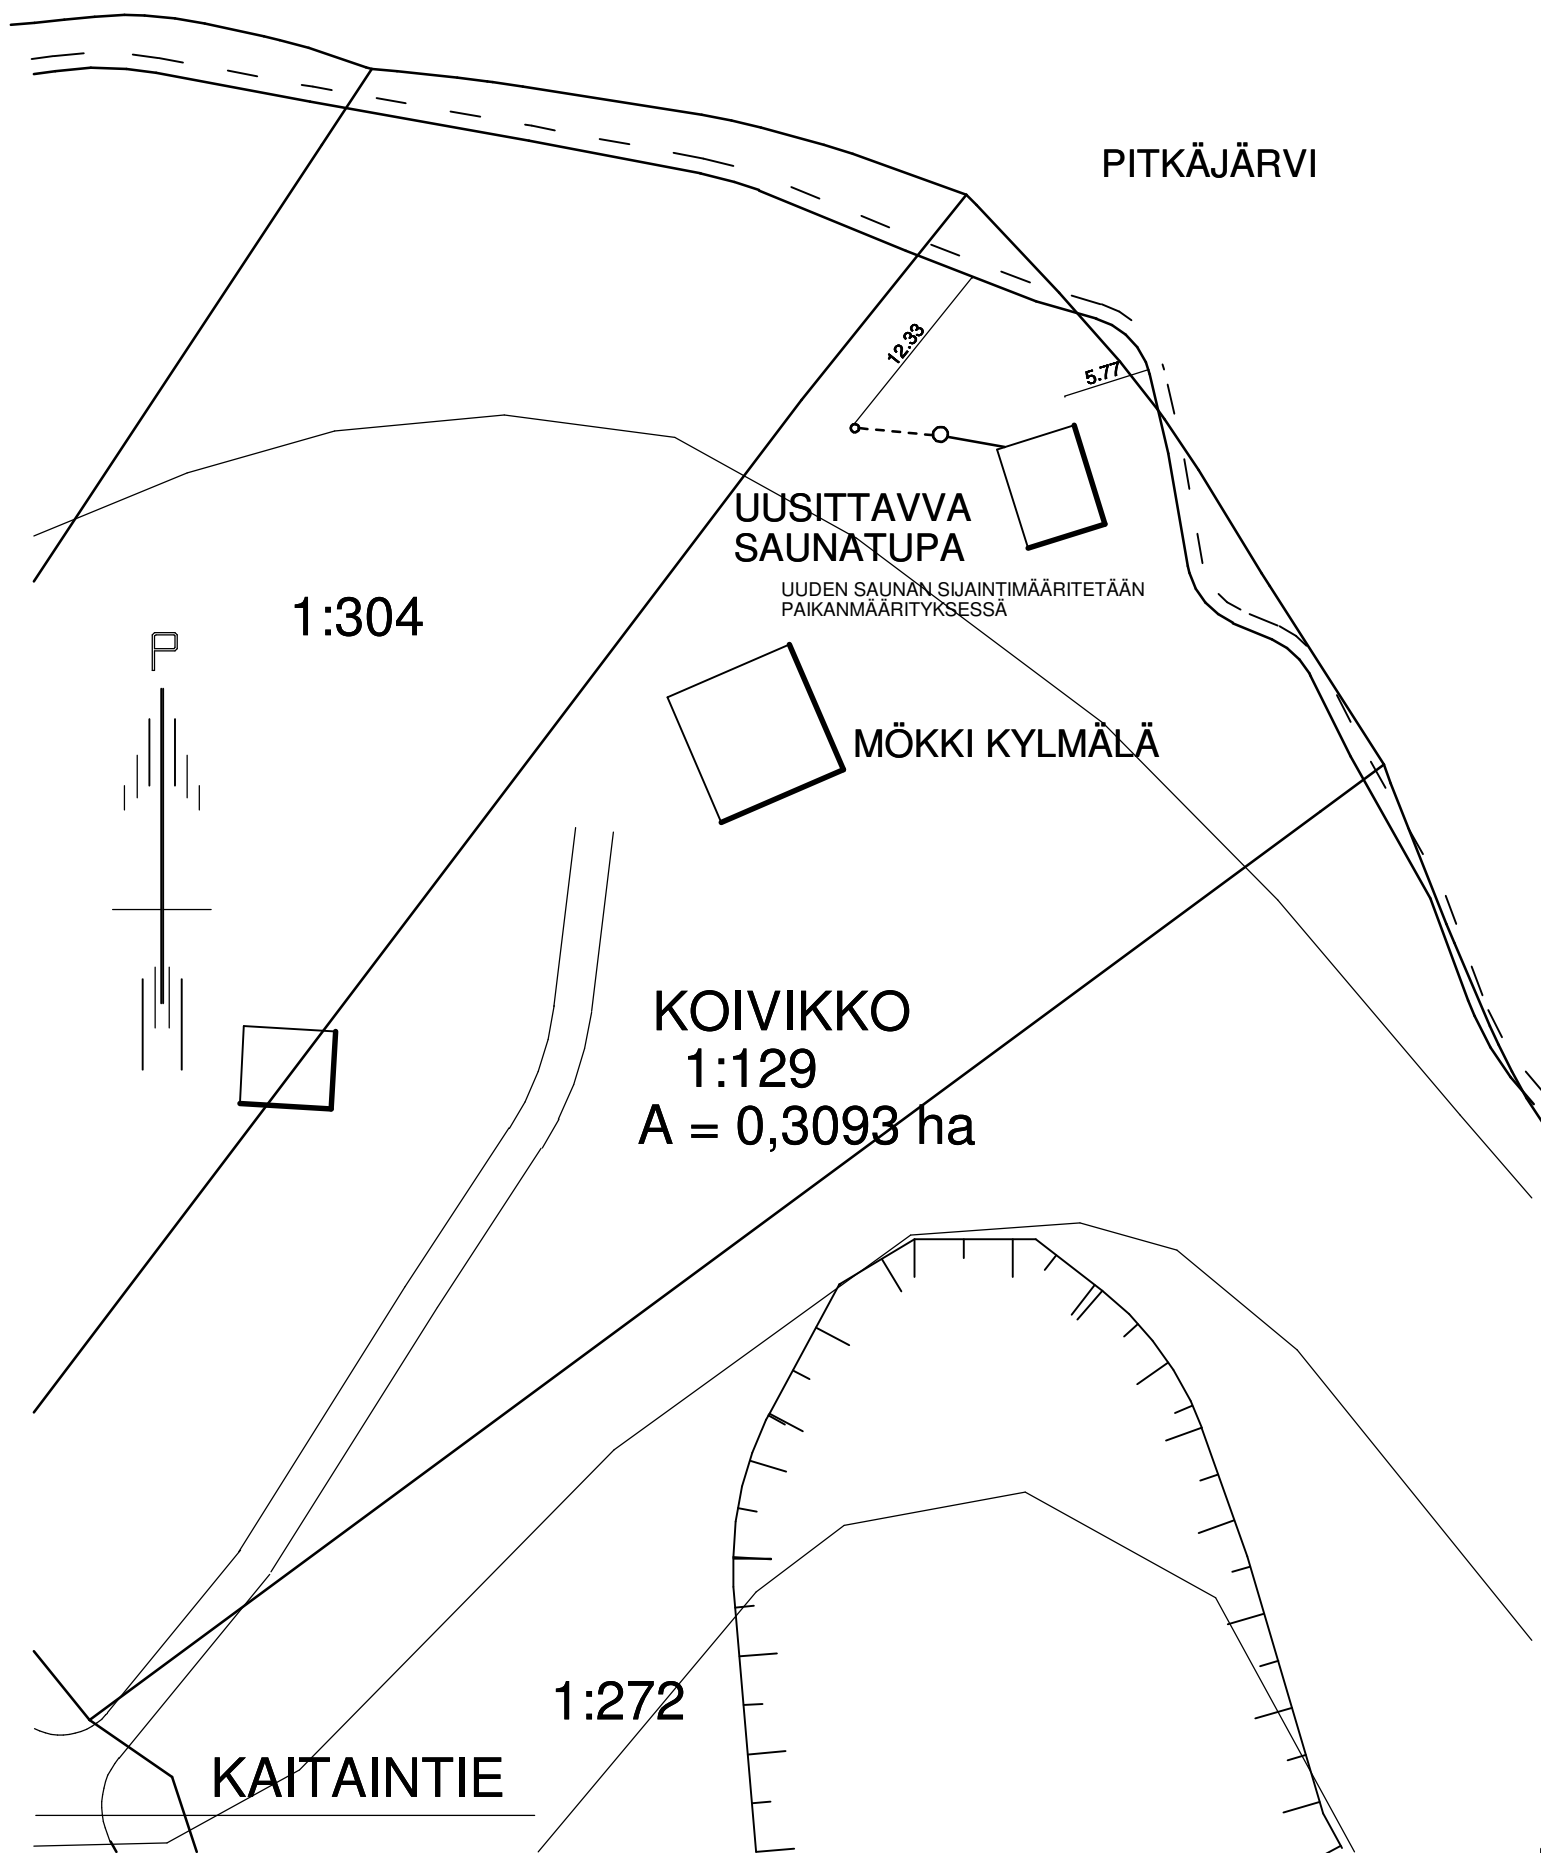


RAKENUSOIKEUSLASKELMA:

LOMAMÖKKI	70 m ²
RANTASAUNA	20 m ²
YHTEENSÄ	90 m²

RANTASAUNA PURETAAN,
RAKENNETAAN UUSI

Esimerkiksi saunakaivoa käytysputkistolla

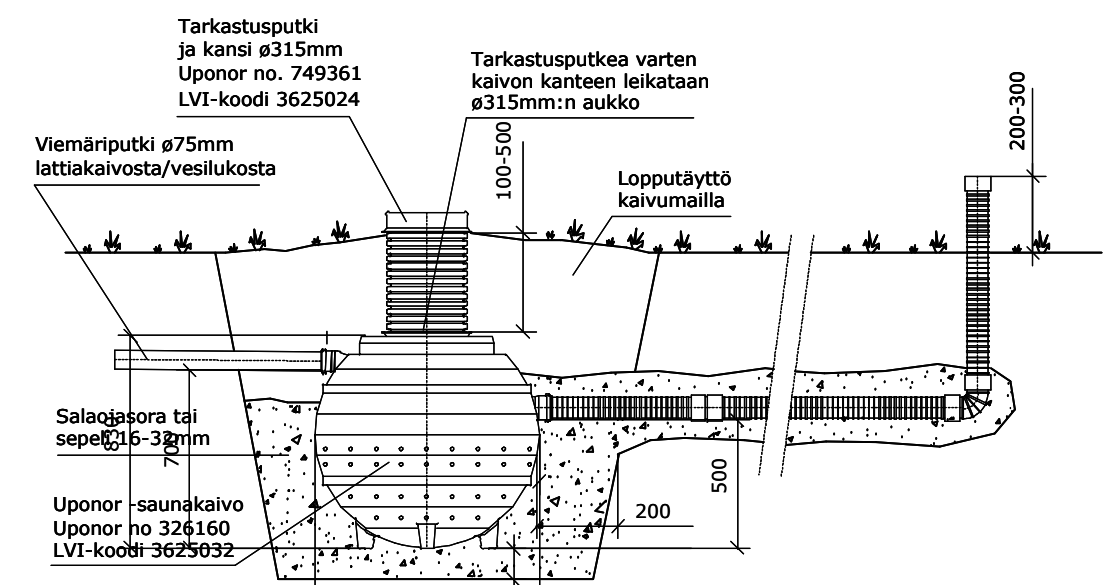

JÄRJESTELMÄN KUVAUS
Mitoitusvesimäärä : 100 l/vrk

- Saunakaivo
- Imeytykseen
- Imeytysputkiston pituus 5 m
- Kappalemäärä 1 kpl
- Imeytysputkisto :
- 320528, jatkomuhvi ø90 2 kpl
- 344328, imeytysputki ø90x2,5m, rei'itetty 2 kpl
- 320128, taivutuskulma ø90mm 2 kpl

K.osa/Kylä MUURIKALA	Kortteli/Tila KOIVIKKO	Tontti/Rn:o 1:129	Viranomaisen arkistointimerkintöjä varten
Rakennustoimenpide UUDISRAKENNUS			Piirustustyyppi PÄÄPIIRUSTUS
Rakennuskohteen nimi ja osoite SAUNATUPA ANNA-EMILIA JA SAKU KYLMÄLÄ KAITAINTIE 175 49760 MUURIKALA			Piirustuksen sisältö ASEMAPIIRUSTUS Mittakaavat 1:500
RKM. MARKKU YLÄKÄS KARPALOPOLKU 4 49400 HAMINA puh. 040 577 4488			
HAMINA 17.2.2023 markku.ylakas@pp1.inet.fi			
<i>Markku Yläkäs</i>		Projekti KYLMA	Piir.no: Muutos
ARK		Tiedosto ASEMA_1	