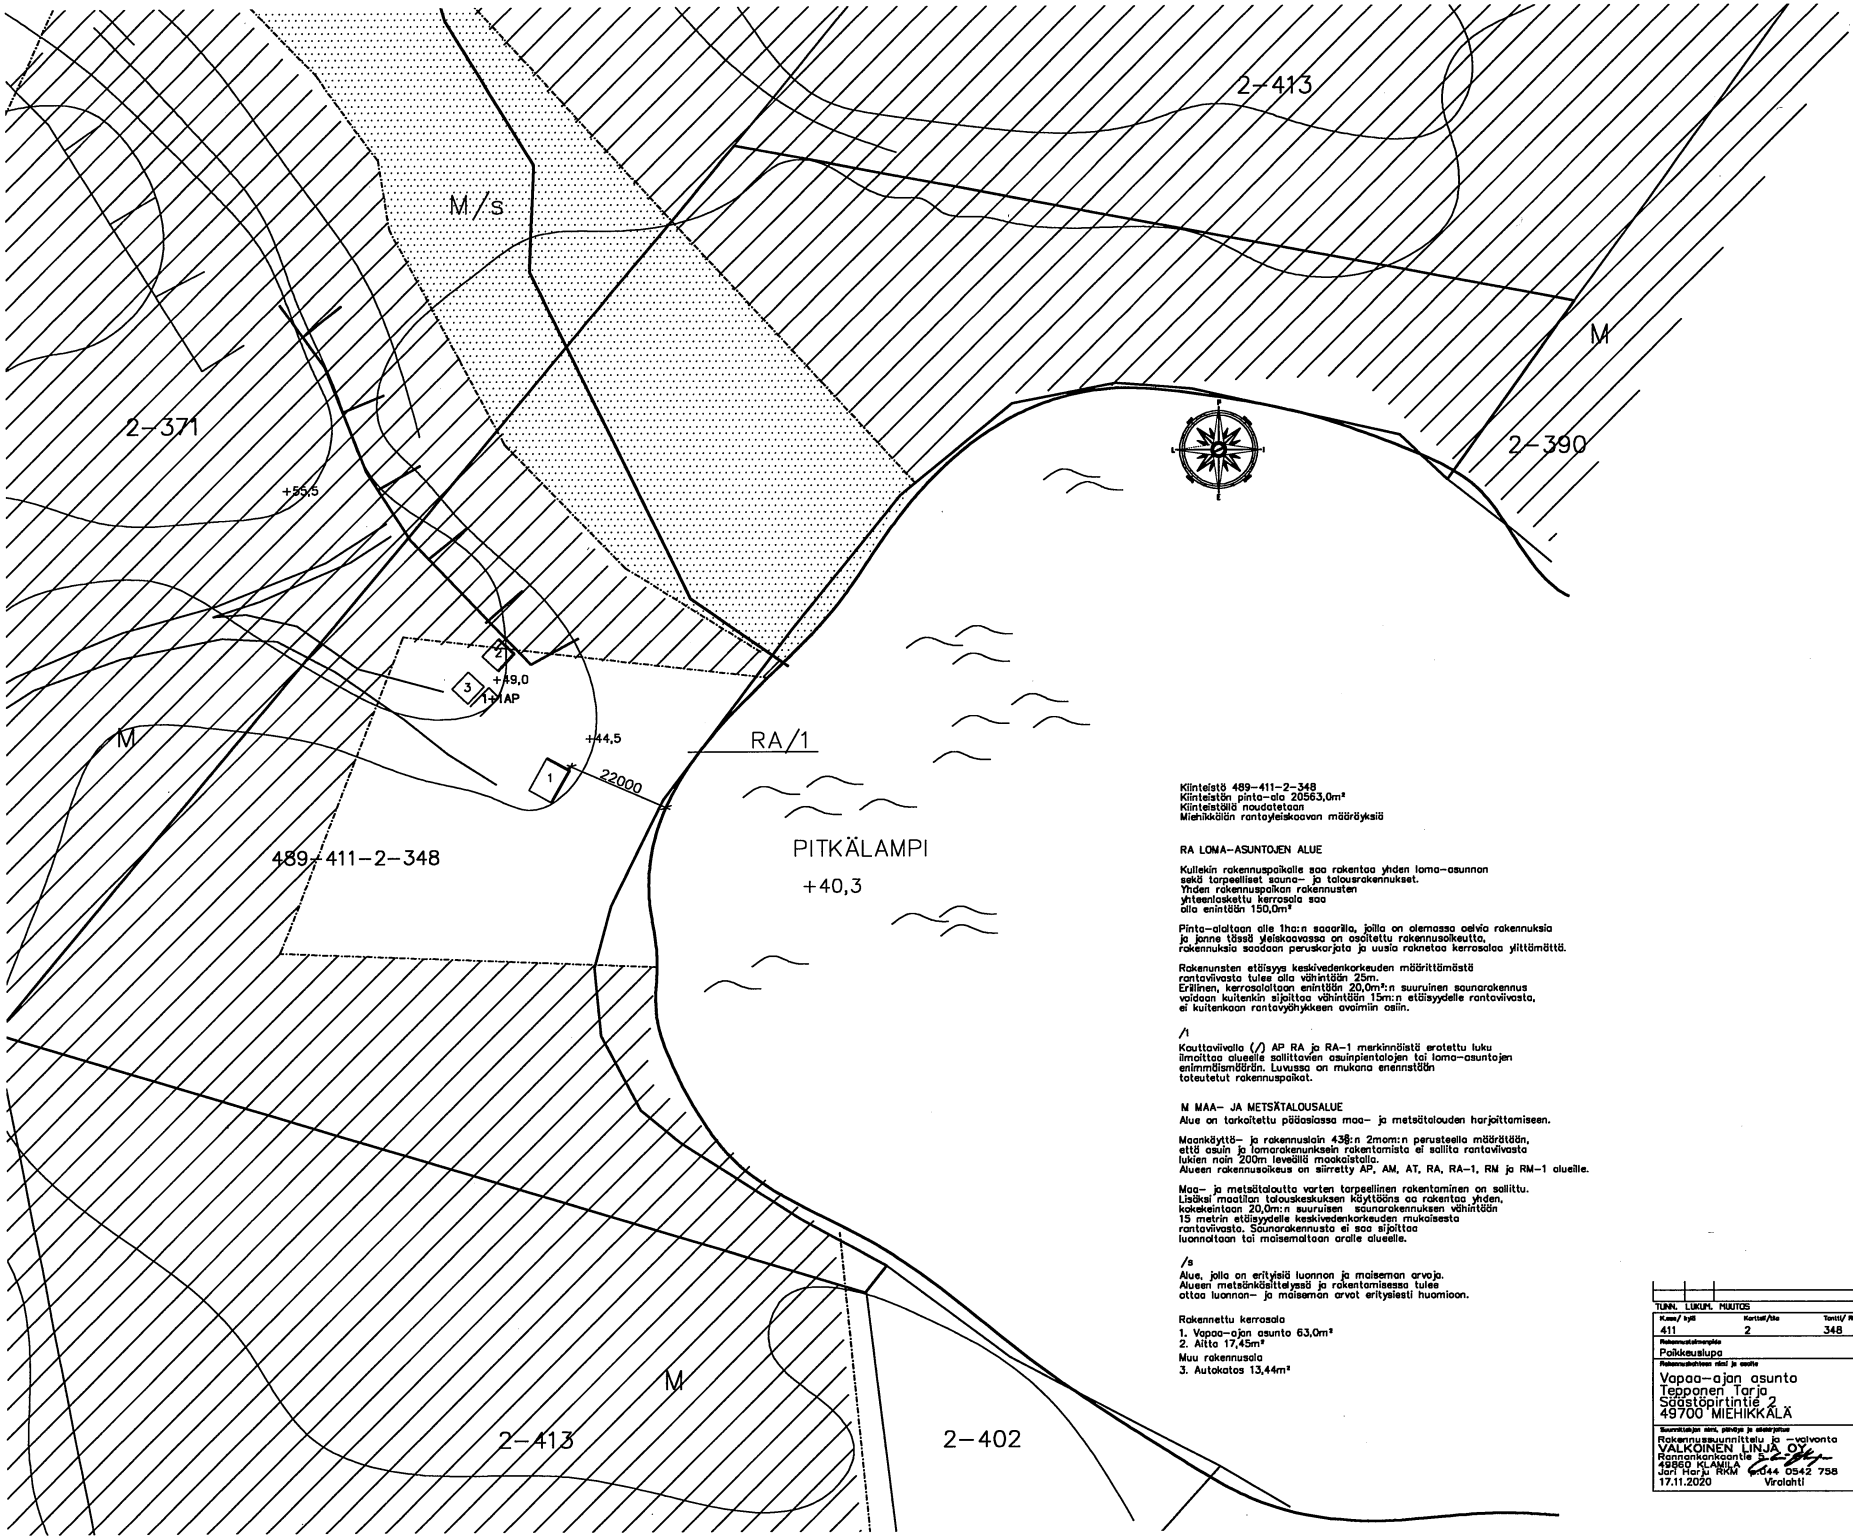

Kiinteistö 489-411-2-348
Kiinteistön pinta-ala 20563,0m²
Kiinteistöllä noudatetaan
Miehikkälän rantayleiskaavan määräyksiä

RA LOMA-ASUNTOJEN ALUE

Kullekin rakennuspaikalle saa rakentaa yhden loma-asunnon
sekä tarpeelliset sauna- ja talousrakennukset.
Yhden rakennuspaikan rakennusten
yhteenlaskettu kerrosala saa
olla enintään 150,0m²

Pinta-alaltaan alle 1ha:n saaarilla, joilla on olemassa asivia rakennuksia
ja jonne tässä yleiskaavassa on osoitettu rakennusoikeutta,
rakennuksia saadaan peruskorjata ja uusia rakentaa kerrosalaa ylittämättä.

Rakenunsten etäisyys keskivedenkorkeuden määrittämästä
rantaviivasta tulee olla vähintään 25m.
Erillinen, kerrosalaltaan enintään 20,0m²:n suuruinen saunarakennus
voidaan kuitenkin sijoittaa vähintään 15m:n etäisyydelle rantaviivasta,
ei kuitenkaan rantavyöhykkeen avoimin osiin.

/1
Kauttaviivalla (/) AP RA ja RA-1 merkinnöistä erotettu luku
ilmoittaa alueelle sallittavien asuinpientalojen tai loma-asuntojen
enimmäismäärän. Luvussa on mukana enennstään
toteutetut rakennuspaikat.

M MAA- JA METSÄTALOUSALUE
Alue on tarkoitettu pääasiassa maa- ja metsätalouden harjoittamiseen.

Maankäyttö- ja rakennuslain 43§:n 2mom:n perusteella määrätään,
että asuin ja lomarakenuksein rakentamista ei sallita rantaviivasta
lukien noin 200m leveällä maakaistalla.
Alueen rakennusoikeus on siirretty AP, AM, AT, RA, RA-1, RM ja RM-1 alueille.

Maa- ja metsätalautta varten tarpeellinen rakentaminen on sallittu.
Lisäksi maatilan talouskeskuksen käyttöön saa rakentaa yhden,
kokeekeintaan 20,0m:n suuruisen saunarakennuksen vähintään
15 metrin etäisyydelle keskivedenkorkeuden mukaisesta
rantaviivasta. Saunarakennusta ei saa sijoittaa
luonnoltaan tai maisemaltaan aralle alueelle.

/s
Alue, jolla on erityisiä luonnon ja maiseman arvoja.
Alueen metsänkäsittelyssä ja rakentamisessa tulee
ottaa luonnon- ja maisemon arvot erityisesti huomioon.

Rakennettu kerrosala
1. Vapaa-ajan asunto 63,0m²
2. Aitta 17,45m²
Muu rakennusala
3. Autokatos 13,44m²

Liite 1c
Lupajaosto 31.3.2021 § 7

TUNN. LUKUM. MUUTOS			NIMIM. PVM
Kunn./kyl.	Kortt./tila	Tontti/ RN:o	Viranomaisten merkintöjä
411	2	348	
Rakennuslalmenpide			Piirustuslaji / Juoksu.no
Poikkeuslupa			Pääpiirustus 100
Rakennuskohteen nimi ja osoite			Piirustuksen sisältö / Mittakaava
Vapaa-ajan asunto Tepponen Tarja Sääksjärventie 2 49700 MIEHIKKÄLÄ			Asemapiirustus 1:500
Suunnittelijan nimi, pätevyys ja osoitetiedot			Projekti 66/2020 Tekijä
Rakennussuunnittelu ja -valvonta VALKOINEN LINJA OY Rannankankaantie 5 49860 KLAMILA Jari Harju RKM 0444 0542 758 17.11.2020 Virolahti			Suunnittelualue ARK